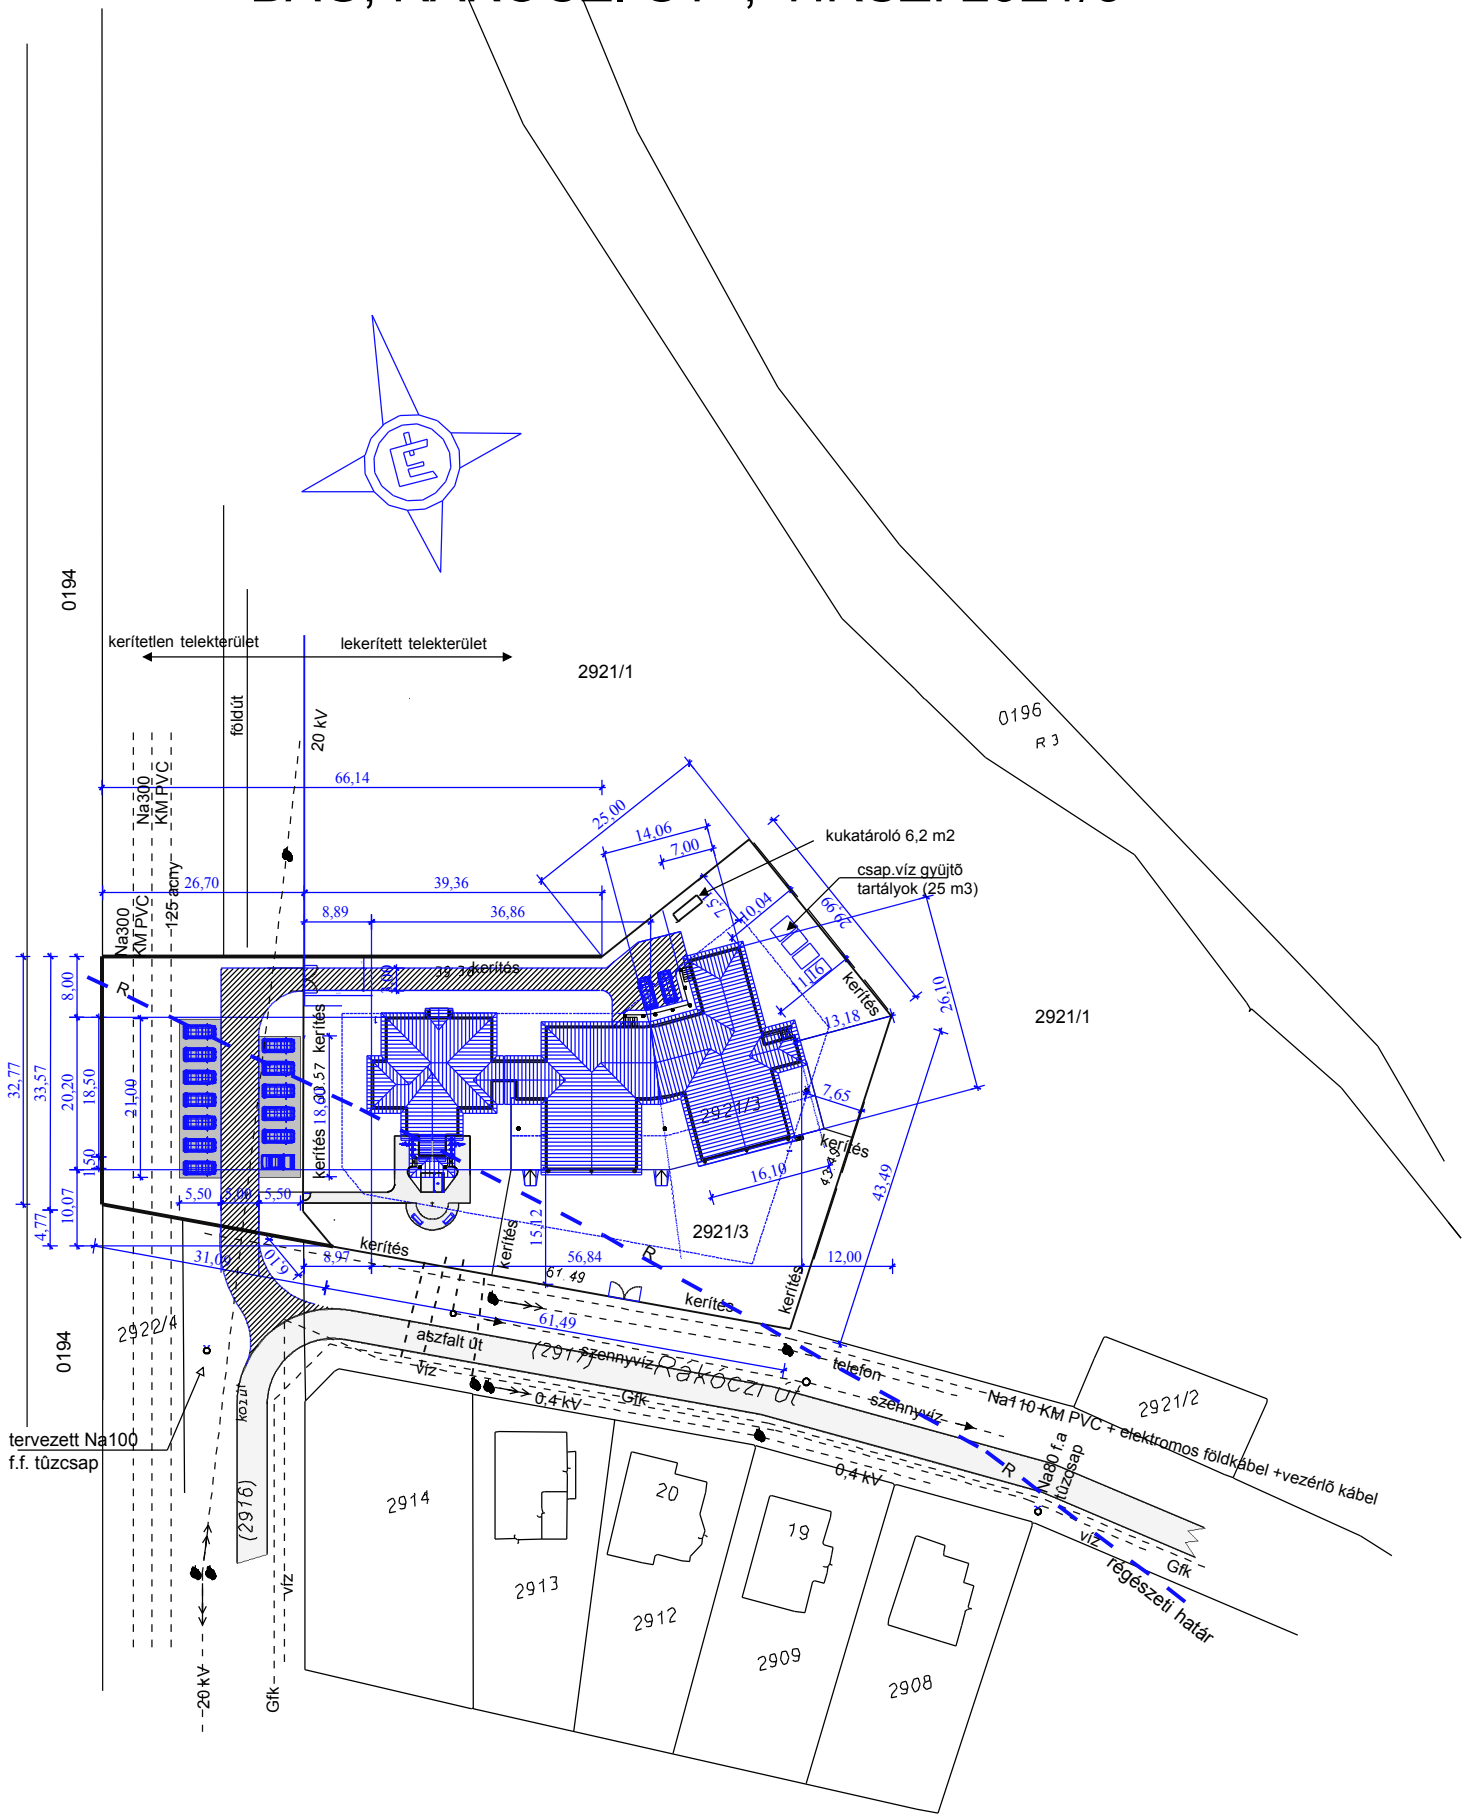BAGI 48 FH-ES "GÓLYAHÍR" BÖLCSÕDE
KÖZZÉTÉTELI HELYSZÍNRAJZ , M = 1 : 1000
BAG, RÁKÓCZI ÚT , HRSZ: 2921/3