


Helyiség adatok	
1. Tűzszakasz	
A./Földszint	
1. Belpó (01)	8,15 m <sup>2</sup>
2. Előlr. babakocsi tár. (02)	54,13 m <sup>2</sup>
3. Ina (03)	22,88 m <sup>2</sup>
4. Elkülönítő (04)	5,99 m <sup>2</sup>
5. Orvosi szoba (05)	12,42 m <sup>2</sup>
6. Mosdó (06)	3,25 m <sup>2</sup>
7. Egyéni foglalkoztató (07)	30,06 m <sup>2</sup>
8. Folyosó (08.)	11,35 m <sup>2</sup>
9. Tak. eszköz tár (09)	1,99 m <sup>2</sup>
10. Női mosdó (10)	1,78 m <sup>2</sup>
11. Női WC (11)	1,59 m <sup>2</sup>
12. Ffi mosdó (12)	1,78 m <sup>2</sup>
13. Ffi WC (13)	1,59 m <sup>2</sup>
14. Ak. ment WC (14)	4,89 m <sup>2</sup>
15. Karbantartó műhely (15)	16,47 m <sup>2</sup>
Földszint 1. tűzszakasz:	178,32 m <sup>2</sup>
B./Felső	
16. Műpókház tetőter. (15)	3,81 m <sup>2</sup>
17. Gépszeti helyiség 2 (16)	10,96 m <sup>2</sup>
18. Gépszeti helyiség (17)	2,41 m <sup>2</sup>
Tetőlr. 1. tűzszakasz:	17,18 m <sup>2</sup>
1. Tűzszakasz összesen:	195,50 m <sup>2</sup>
2. Tűzszakasz	
C./Földszint:	
21. Folyosó 2 (21)	493,38 m <sup>2</sup>
22.1. Átadó (22)	61,43 m <sup>2</sup>
22.2. Átadó (22)	10,63 m <sup>2</sup>
23.1.-2. Fűdő (23)	14,84 m <sup>2</sup>
24.2. Átadó (24)	10,55 m <sup>2</sup>
25.1. foglalkoztató (25)	49,32 m <sup>2</sup>
26.2. foglalkoztató (26)	49,32 m <sup>2</sup>
27.1. jétkészítő (27)	5,12 m <sup>2</sup>
28.1. udvari WC (28)	1,16 m <sup>2</sup>
29.2-3. jétkészítő (29)	8,88 m <sup>2</sup>
30.3. Átadó (30)	10,56 m <sup>2</sup>
31.3-4. fűdő (31)	15,26 m <sup>2</sup>
32.4. Átadó (32)	10,63 m <sup>2</sup>
33.3. foglalkoztató (33)	49,32 m <sup>2</sup>
34.4. foglalkoztató (34)	49,32 m <sup>2</sup>
35.4. jétkészítő (35)	5,13 m <sup>2</sup>
36.2. udvari WC (36)	1,16 m <sup>2</sup>
37. Gondozónői szoba (37)	12,68 m <sup>2</sup>
38. Öltöző (38)	12,67 m <sup>2</sup>
39. Mosdó-zuhanyzó (39)	5,57 m <sup>2</sup>
40. WC (40)	1,79 m <sup>2</sup>
41. Moszkonyha (41)	7,84 m <sup>2</sup>
42. Ruhaközlő (42)	3,37 m <sup>2</sup>
43. Elektronos központi (43)	4,49 m <sup>2</sup>
44. Padlófűtő (44)	2,14 m <sup>2</sup>
45. Tekonyha (45)	7,63 m <sup>2</sup>
bőltető 2. tűzszakasz fűt:	410,61 m <sup>2</sup>
Konyha	
51. Közlekedő (51)	10,06 m <sup>2</sup>
52. Átvevő (52)	4,19 m <sup>2</sup>
53. Öltöző (53)	4,81 m <sup>2</sup>
54. Zuhanyzó (54)	1,94 m <sup>2</sup>
55. WC (55)	1,34 m <sup>2</sup>
56. Szarazru raktár (56)	4,13 m <sup>2</sup>
57. Zöldszög elők. (57)	6,20 m <sup>2</sup>
58. Hűselők. (58)	6,20 m <sup>2</sup>
59. Fűzőkonyha (59)	27,53 m <sup>2</sup>
60. Fehér mosogató (60)	9,25 m <sup>2</sup>
61. feleke mosogató (61)	6,04 m <sup>2</sup>
62. Mosi tár (62)	2,38 m <sup>2</sup>
Konyha terület összesen:	82,77 m <sup>2</sup>
nincs	
Földszint 2. tűzszakasz öszs:	493,38 m <sup>2</sup>
Hasznos alapterület összesen:	688,88 m <sup>2</sup>
Teraszok	
71.1.cs. fedett terasz (71)	22,08 m <sup>2</sup>
72.2-3.cs. fedett terasz (72)	33,48 m <sup>2</sup>
73.4.cs. fedett terasz (73)	21,98 m <sup>2</sup>
Fedett altató teraszok:	77,54 m <sup>2</sup>
Előlépcsők teraszok:	
71. Főbejárati terasz (74)	8,95 m <sup>2</sup>
72. Gépszeti terasz (75)	3,96 m <sup>2</sup>
73. Konyhai terasz (76)	22,88 m <sup>2</sup>
74. Hátsó kijárati terasz (77)	5,60 m <sup>2</sup>
Előlépcsők teraszok összesen:	41,19 m <sup>2</sup>
PADLÁSTEREK (HŐSZIGETELT)	
75. PADLÁSTER 1	36,09 m <sup>2</sup>
76. PADLÁSTER 2	38,18 m <sup>2</sup>
77. PADLÁSTER 3	524,87 m <sup>2</sup>
Padlástér összesen:	599,12 m <sup>2</sup>
Játszóudvarok (fedett területtel együtt)	
81.1.cs. játszóudvar (81)	42,78 m <sup>2</sup>
82.2-3. játszóudvar (81)	70,17 m <sup>2</sup>
83.4.cs. játszóudvar (83)	42,74 m <sup>2</sup>
Elkerített játszóudvarok:	155,69 m <sup>2</sup>

Megjegyzés:  
+/-0,00 rel. magasság = 126,60 mB.f.

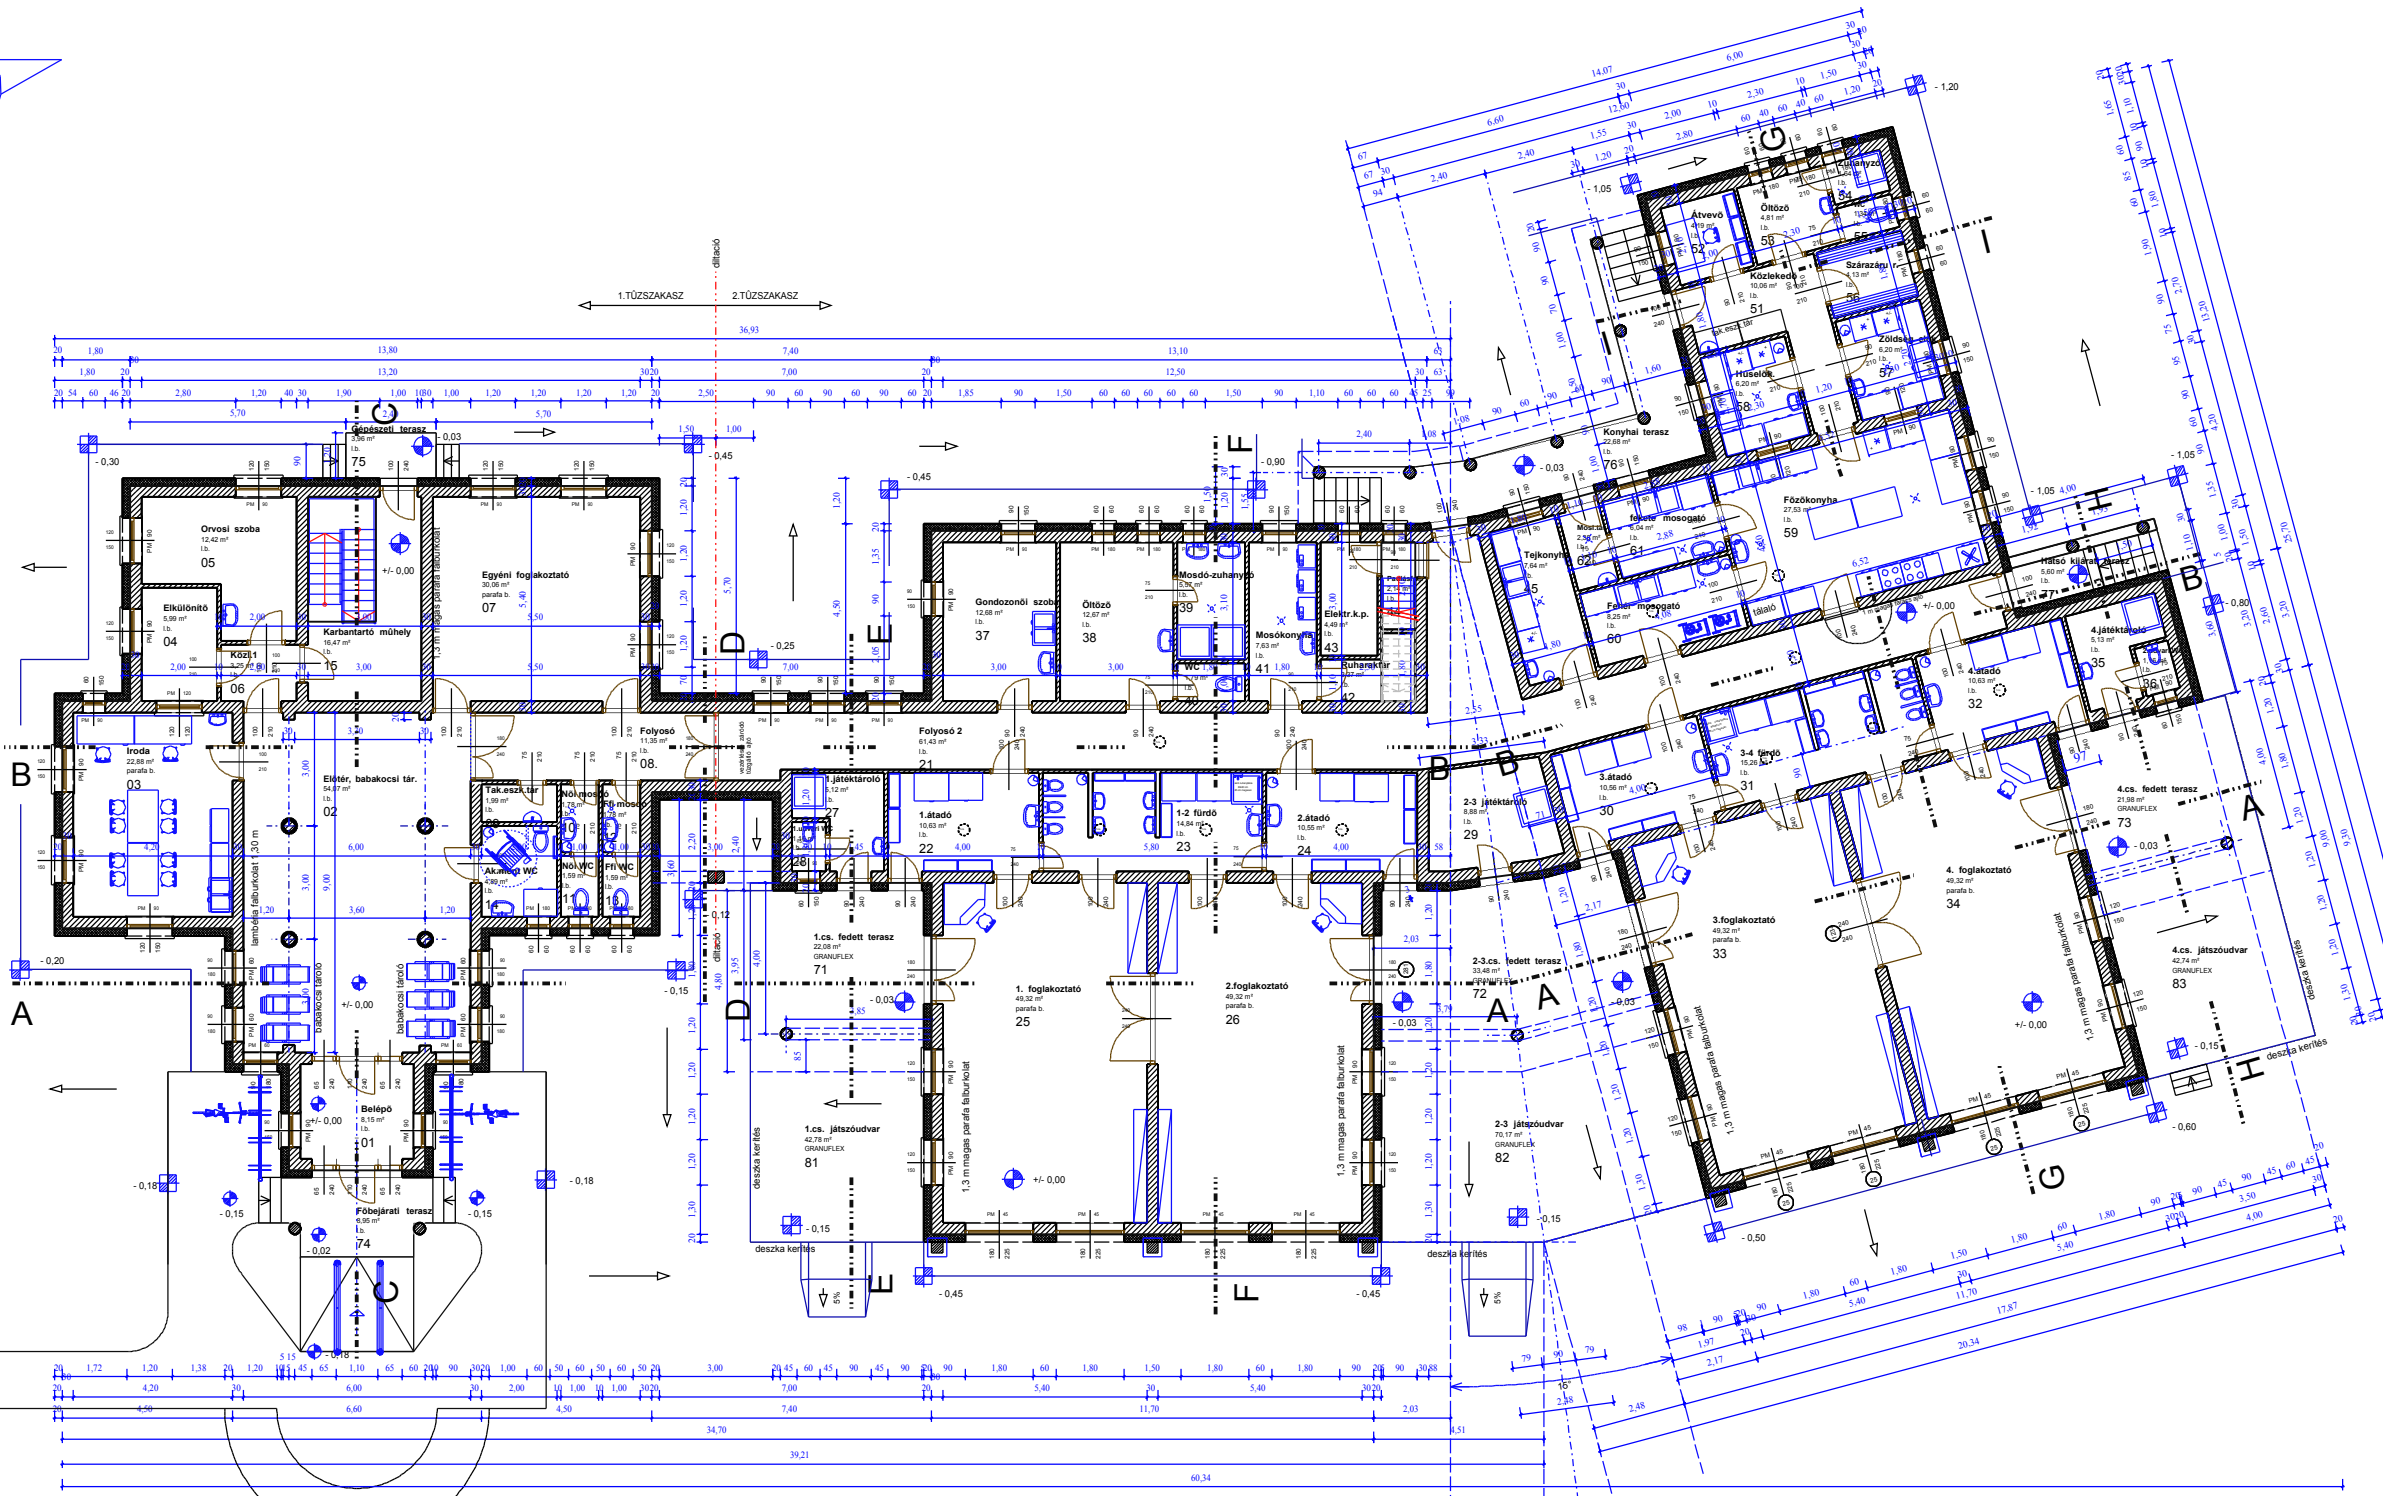

# BAGI 48 FH-ES "GÓLYAHÍR" BÖLCSSŐDE KÖZZÉTÉTELI FSZT-I ALAPRAJZ , M = 1 : 200 BAG, RÁKÓCZI ÚT , HRSZ: 2921/3